



План площадки

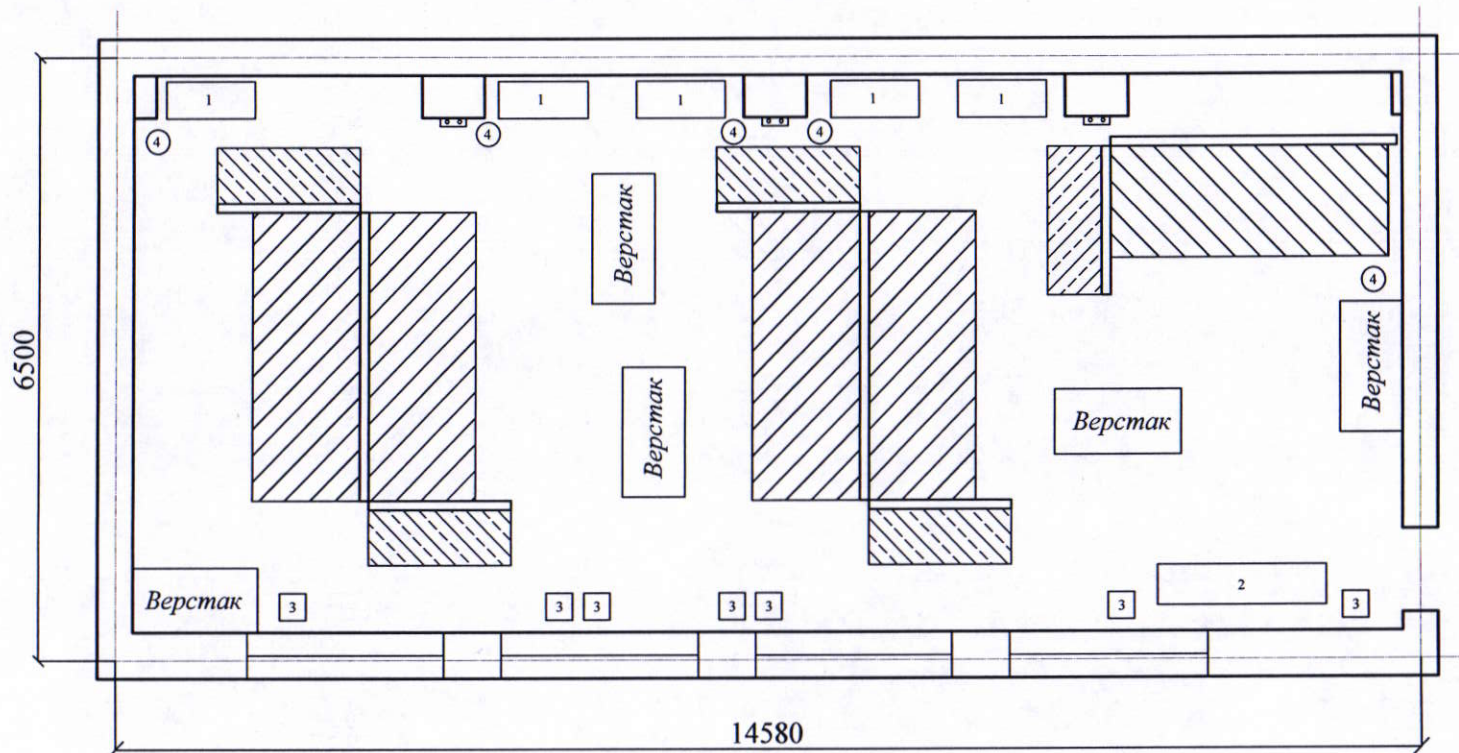

Размеры рабочей зоны

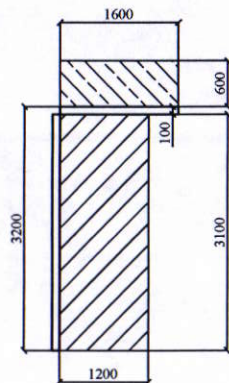

- - Эл. розетки
- 1 - Зона складирования материалов
- 2 - Стол
- 3 - Стул
- 4 - Мусорная корзина

КОПИЯ ВЕРНА
 Директор
 Л.А. Холина

Демонстрационный экзамен WSR 2017				План застройки	WSR	Лист
Компетенция: 15 Сантехника и отопление						
Модуль	А3	11.16	1			1
	Формат	Дата	Листов			